


Sistemi **CONTROLLO ACCESSI**

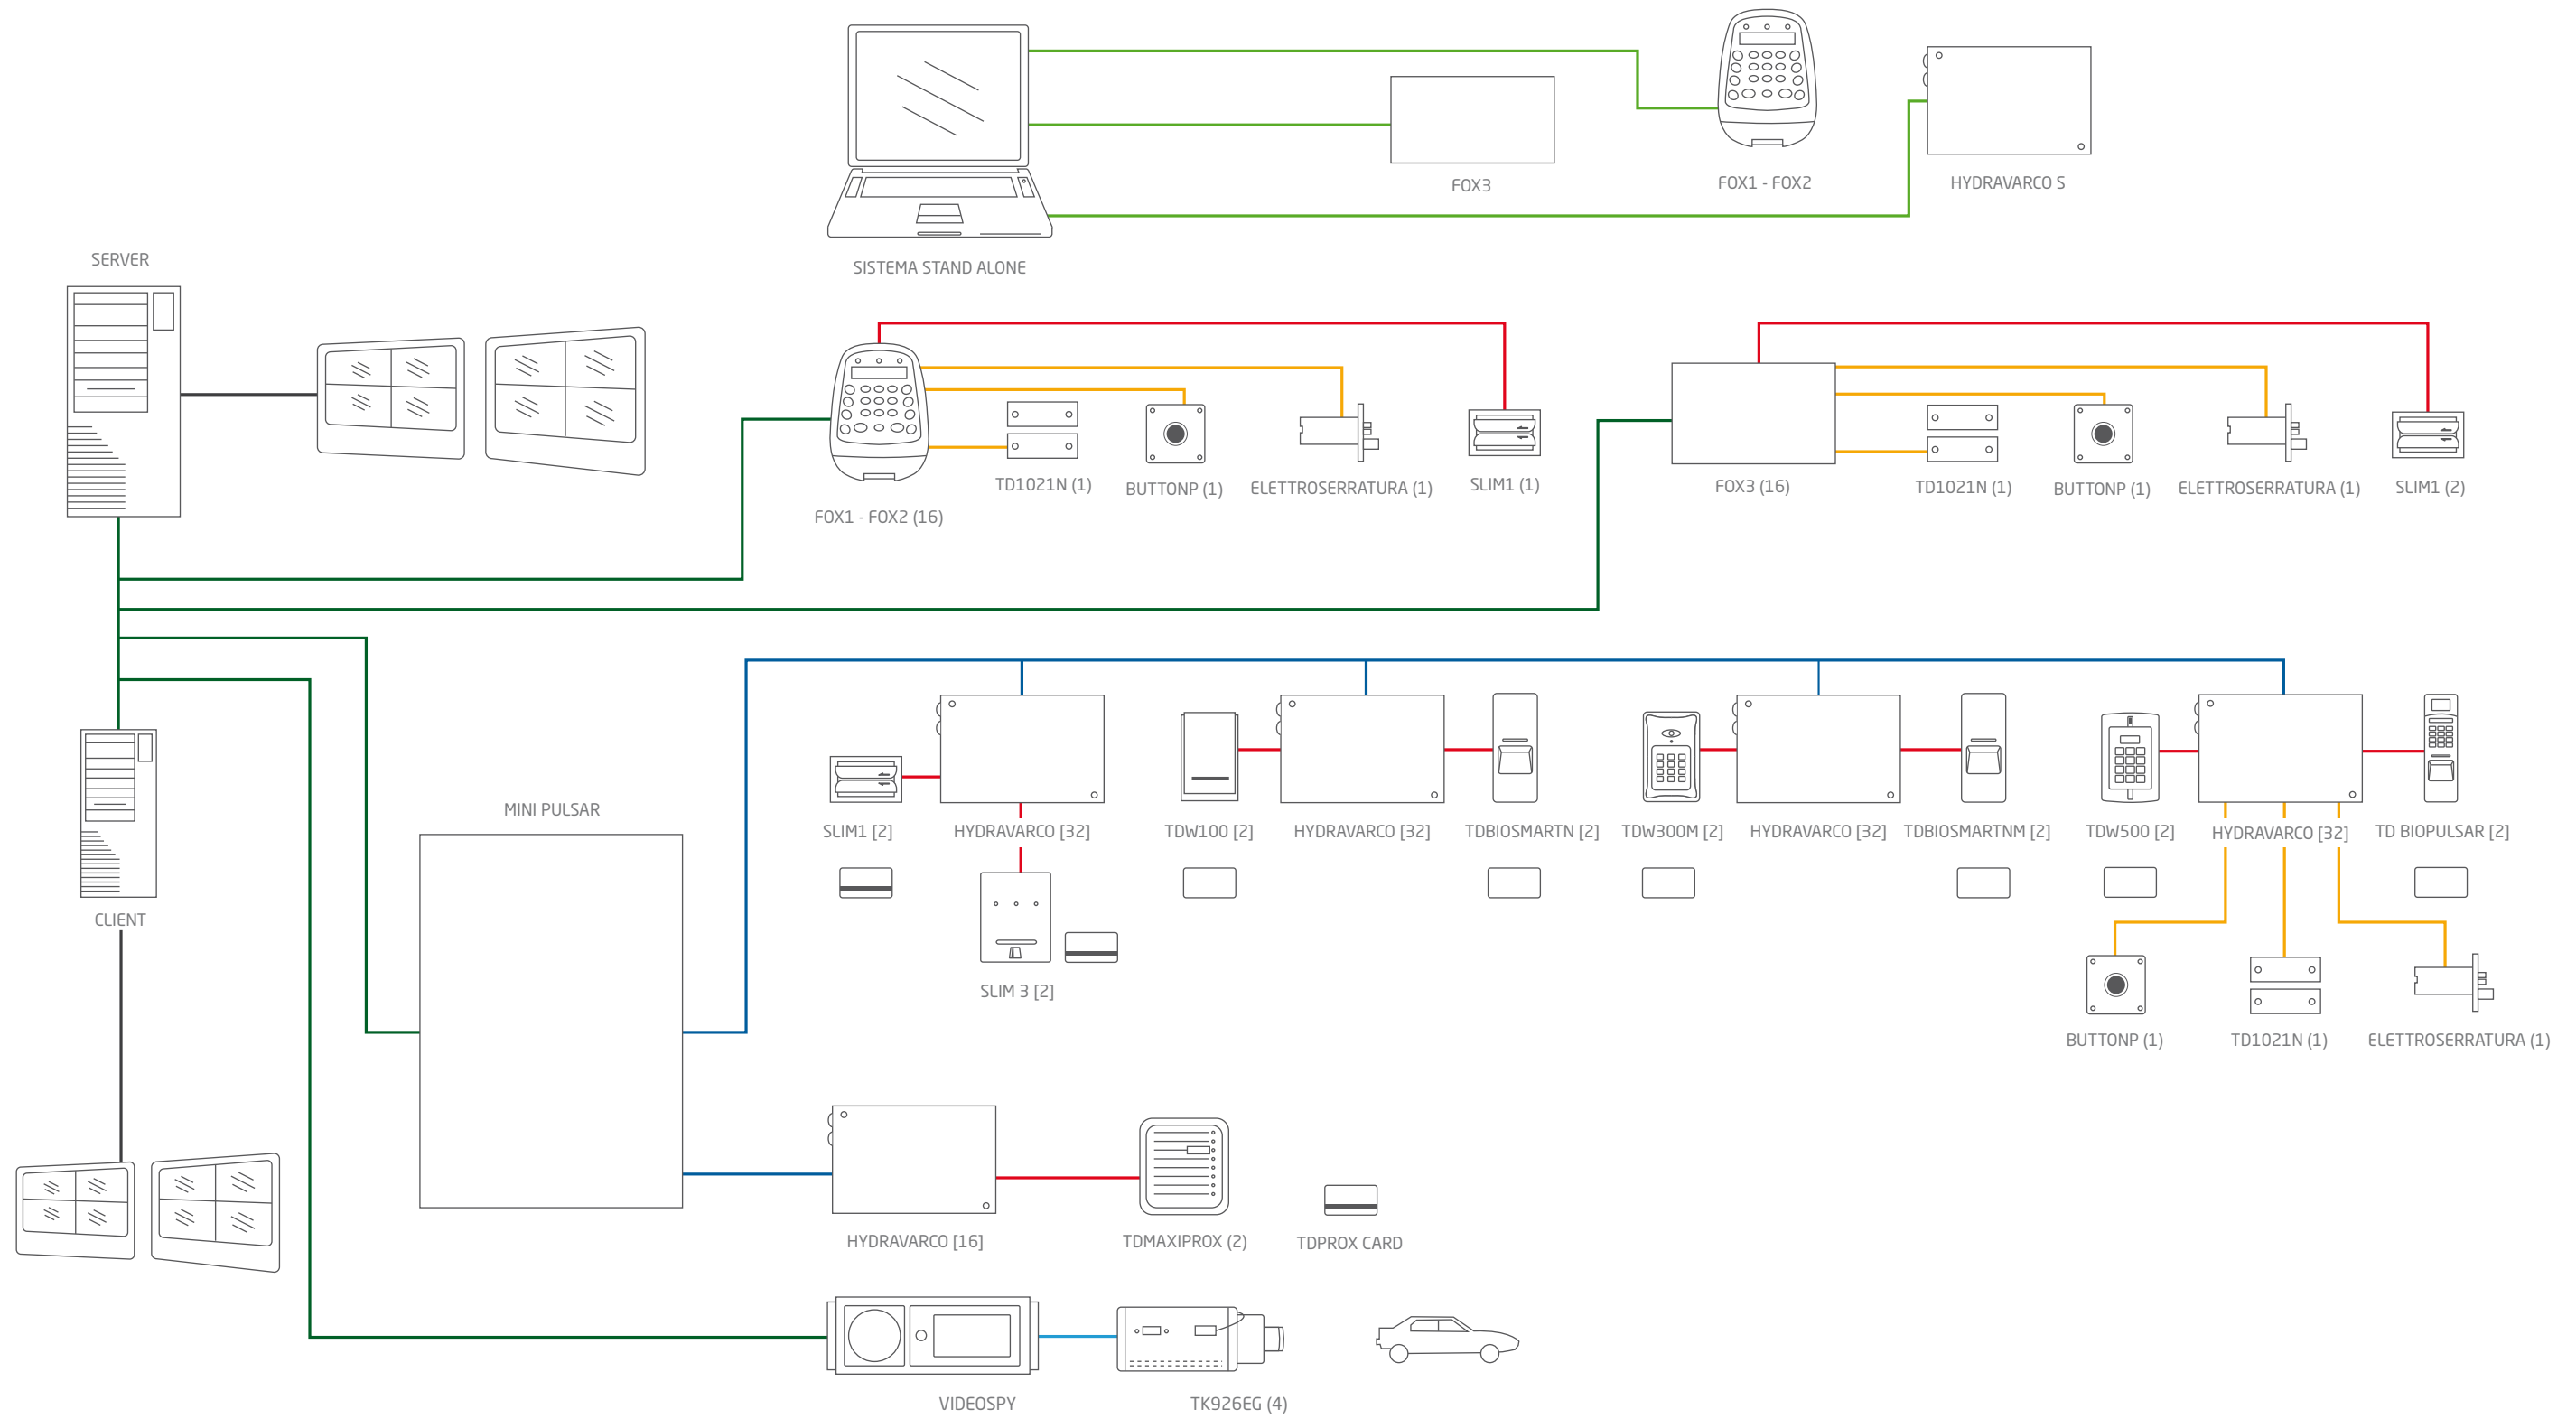

TERMINALE STAND ALONE
(gestione singolo varco)

TERMINALE CENTRALIZZABILE
(gestione fino a 16 varchi)

TERMINALE INTEGRATO
(gestione numero illimitato di varchi)

TERMINALI VEICOLARI
(tramite prossimità o lettura targhe)

LINEA TCP/IP
(Cavo cat.5)

LINEA RS485
(Cavo schermato con 2 conduttori per alimentazione e 2 conduttori RS485 per segnale)

SEGNALE
(Cavo schermato con 2 conduttori per segnale senza alimentazione)

RS232
(Cavo a 9 conduttori per segnale)

ALIMENTAZIONE E SEGNALE
(Cavo schermato con 2 conduttori per alimentazione e 2/4/6 conduttori per segnale)

SEGNALE VIDEO ANALOGICO
(Cavo coassiale R659)

[x] = Numero massimo di apparati collegabili non sommabili tra di loro es: [x] o [x]

(x) = Numero massimo di apparati collegabili sommabili tra di loro es: (x) + (x)