




Sistemi CONTROLLO ACCESSI

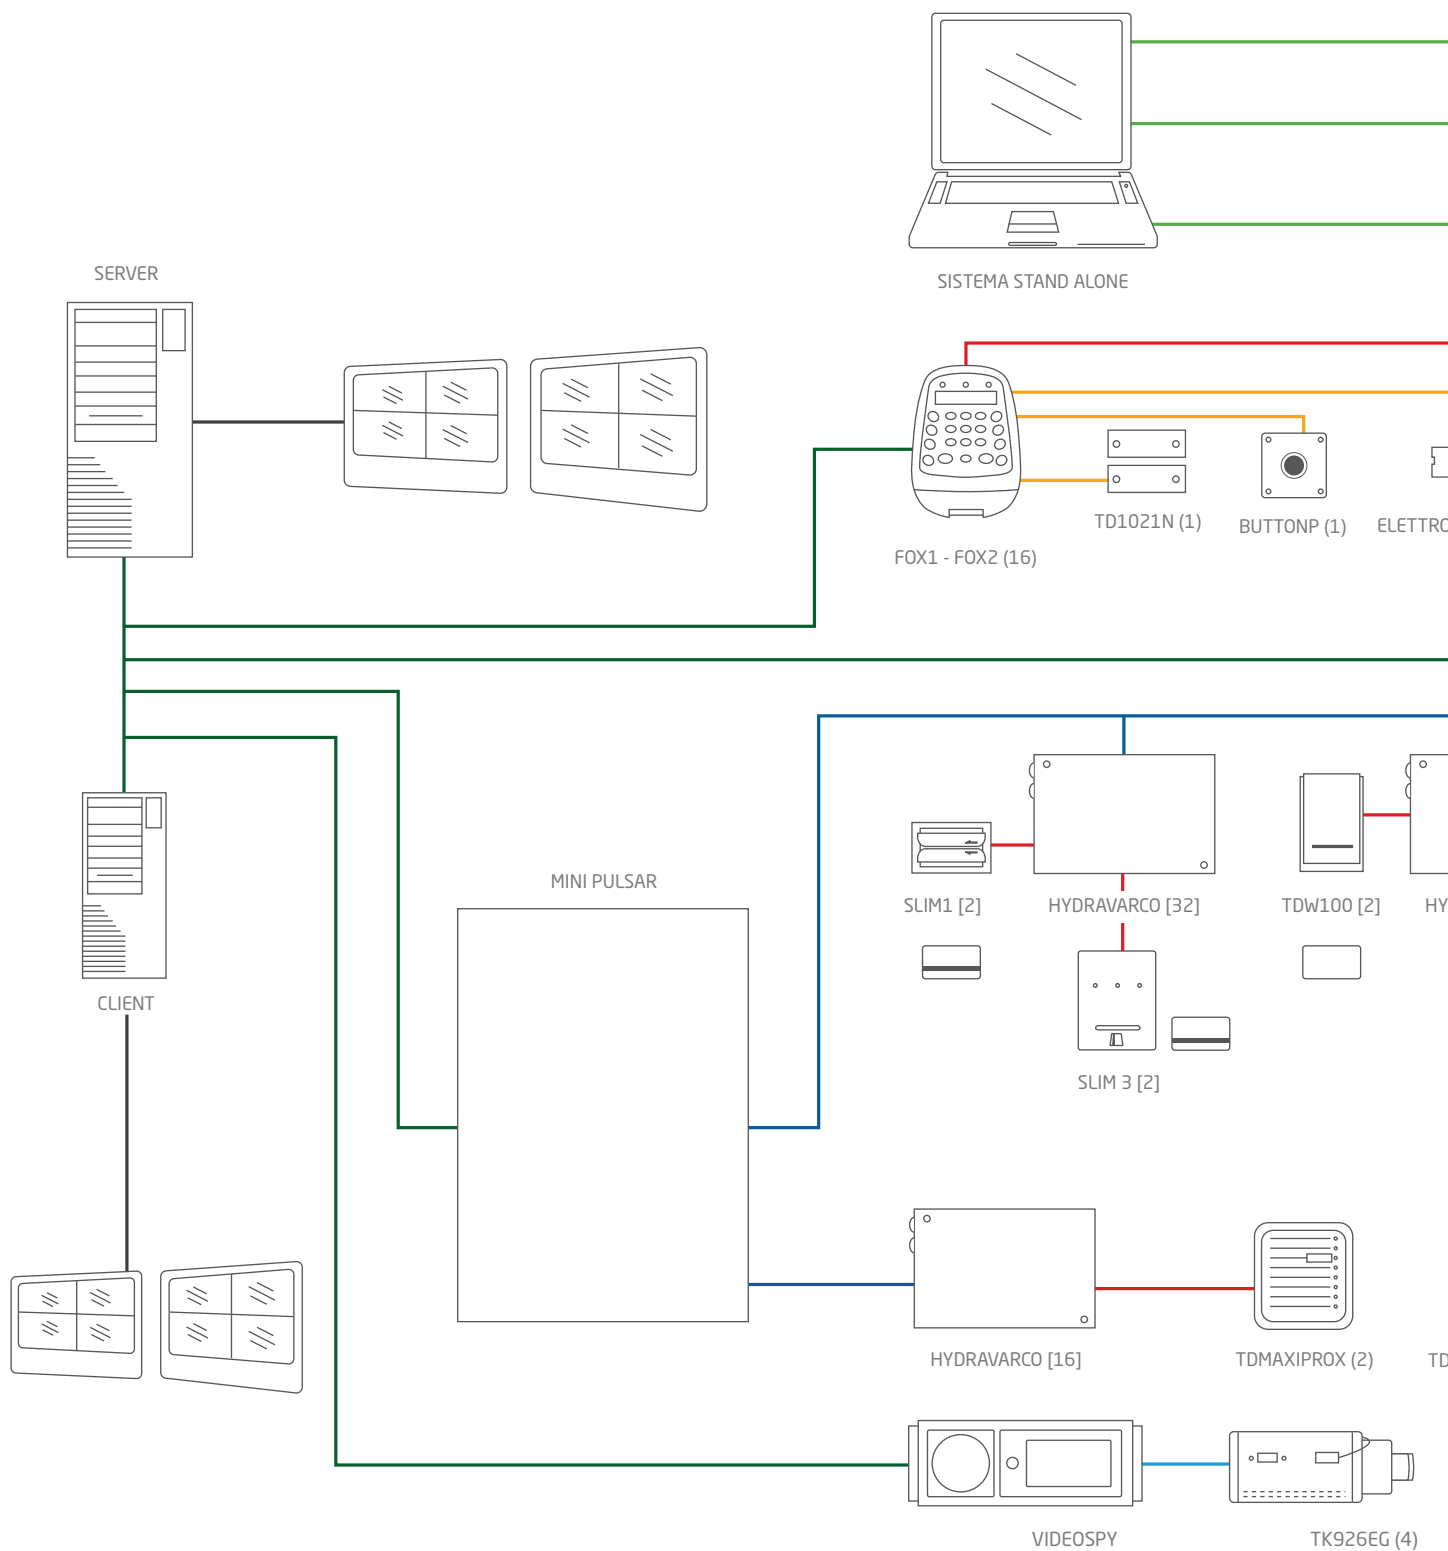


LINEA TCPIP
(Cavo cat.5)


LINEA RS485
(Cavo schermato con 2 conduttori per alimentazione e 2 conduttori RS485 per segnale)

SEGNALE
(Cavo schermato con 2 conduttori per segnale senza alimentazione)


RS232
(Cavo a 9 conduttori per segnale)

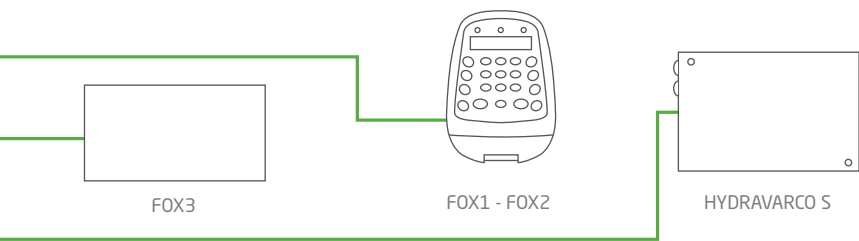

TERMINALE STAND ALONE
(gestione singolo varco)

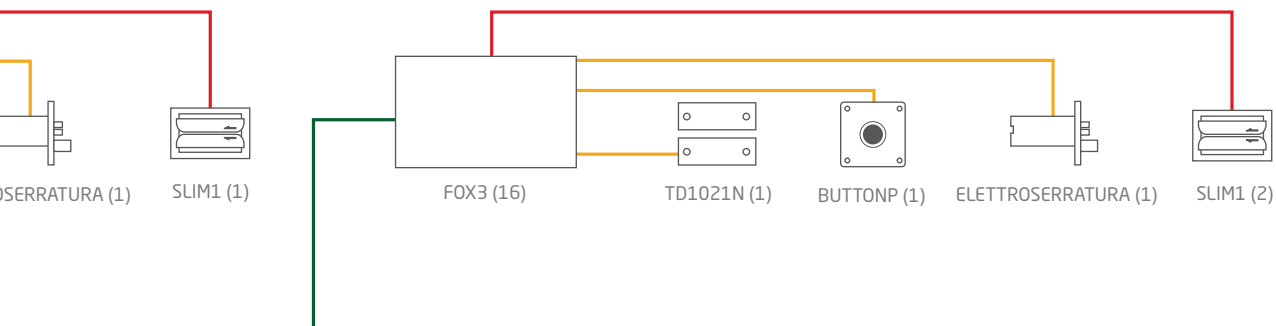


TERMINALE CENTRALIZZABILE
(gestione fino a 16 varchi)

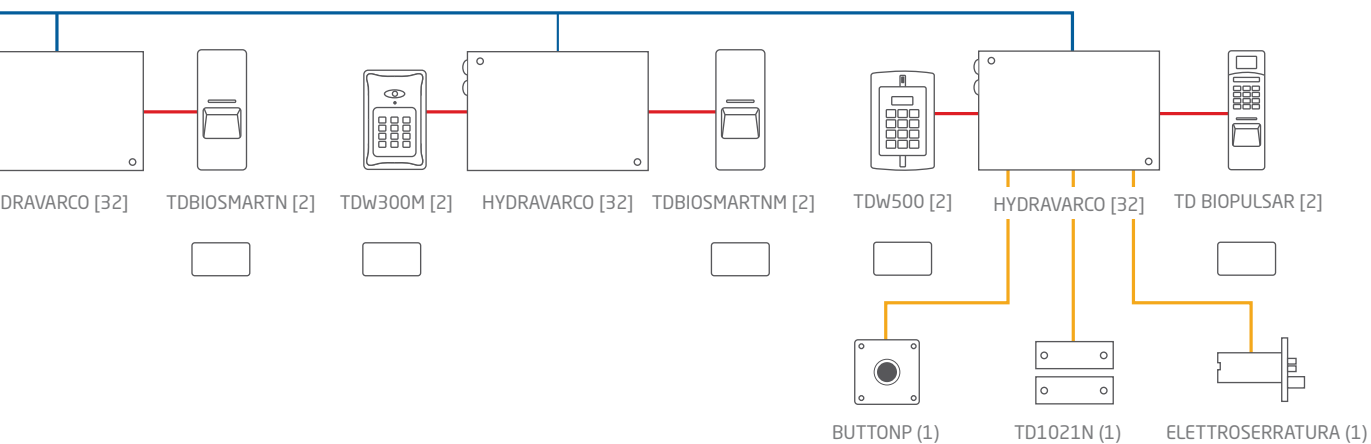

TERMINALE INTEGRATO
(gestione numero illimitato di varchi)

PROX CARD

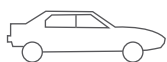

TERMINALI VEICOLARI
(tramite prossimità o lettura targhe)

[x] = Numero massimo di apparati collegabili non sommabili tra di loro es: [x] o [x]

(x) = Numero massimo di apparati collegabili sommabili tra di loro es: (x) + (x)

ALIMENTAZIONE E SEGNALE
(Cavo schermato con 2 conduttori per alimentazione e 2/4/6 conduttori per segnale)

SEGNALE VIDEO ANALOGICO
(Cavo coassiale R659)